



شارع عرض ١٥,٠٠ متر


حرم المشروع

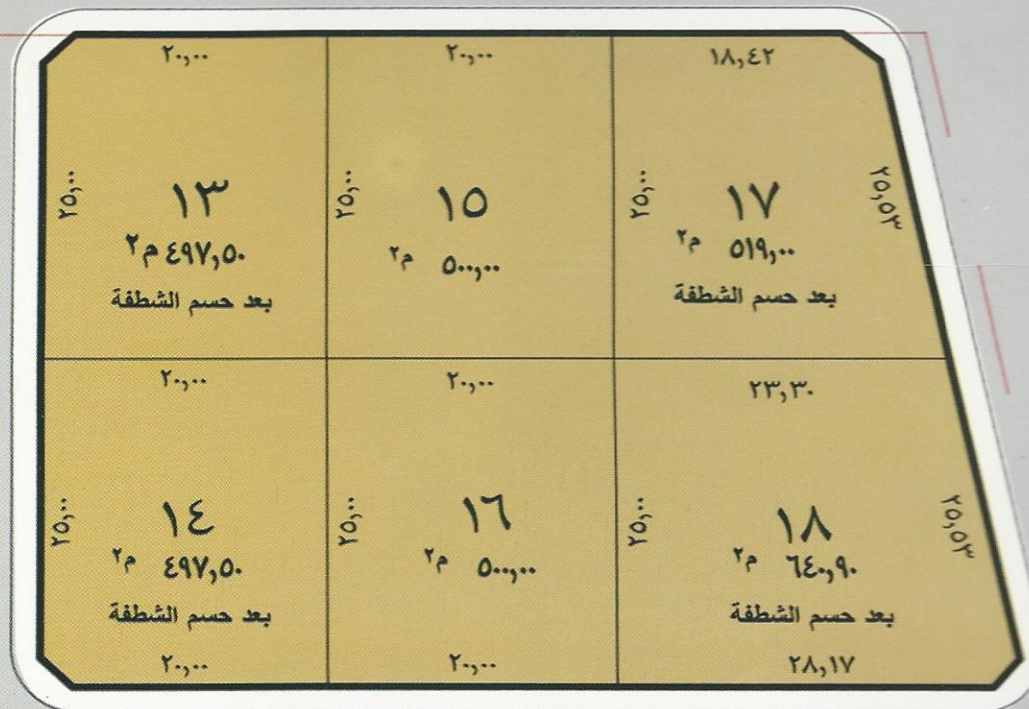

شارع عرض ١٢,٠٠ متر

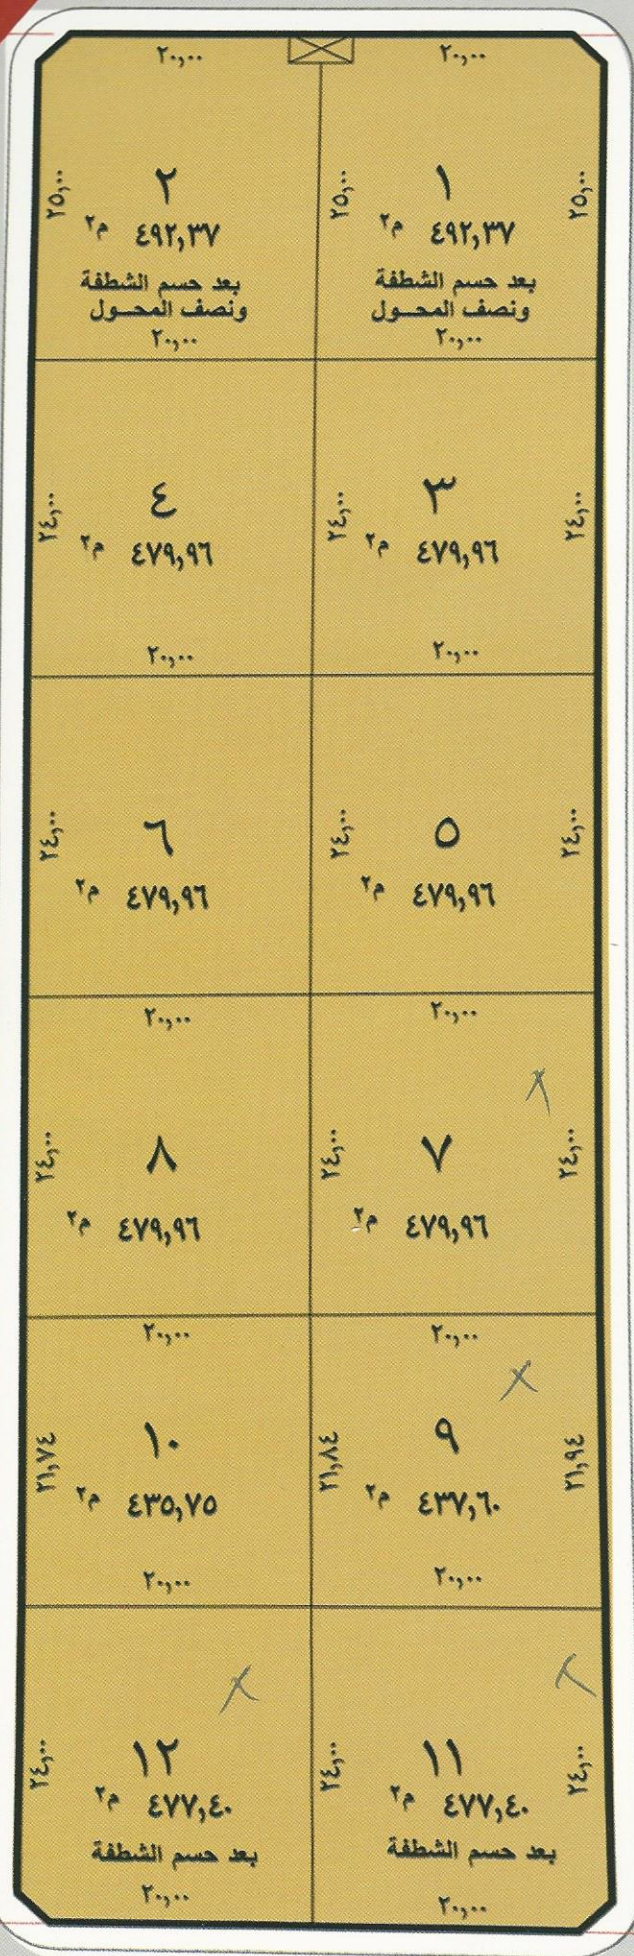

شارع عرض ١٢,٠٠ متر

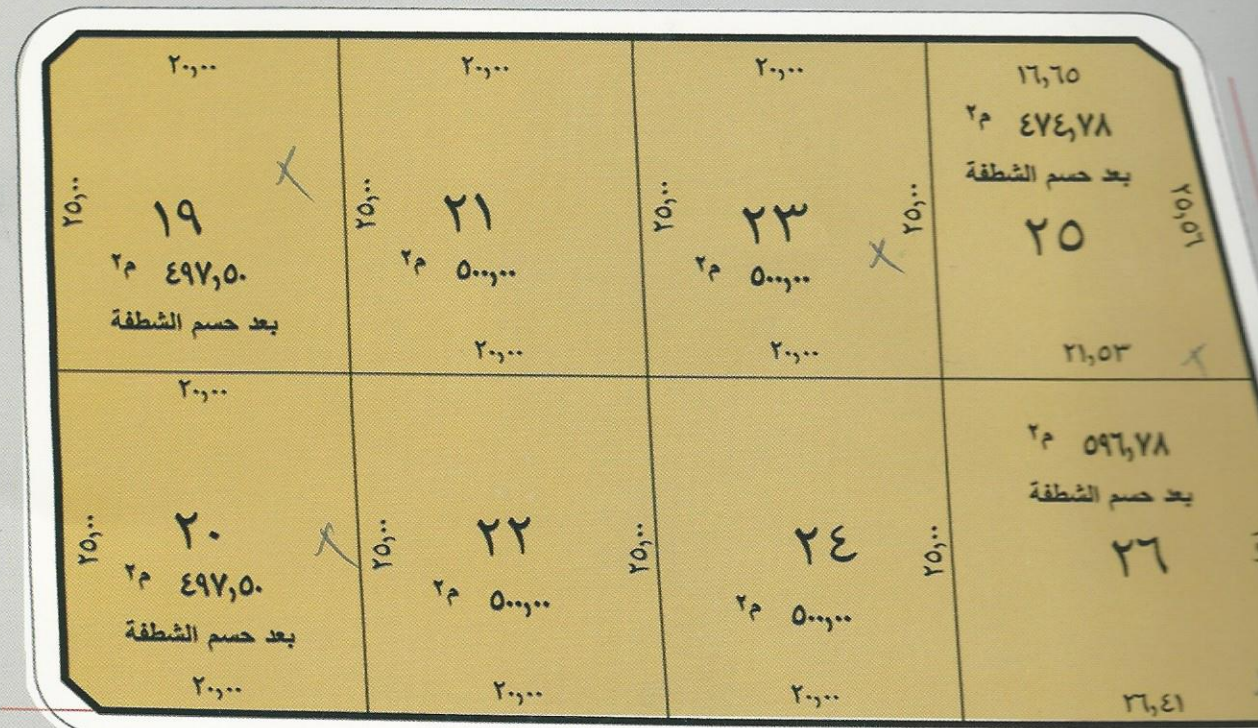

شارع عرض ١٥,٠٠ متر

حرم المشروع

مخطط معتمد ش-ح-١١٠٦/٤
بتاريخ: ١٤٣٢/٧/٥ هـ