


شارع مقترح عرض 20.00 متر (حرم المشروع سابقا بعرض 15.00 متر)

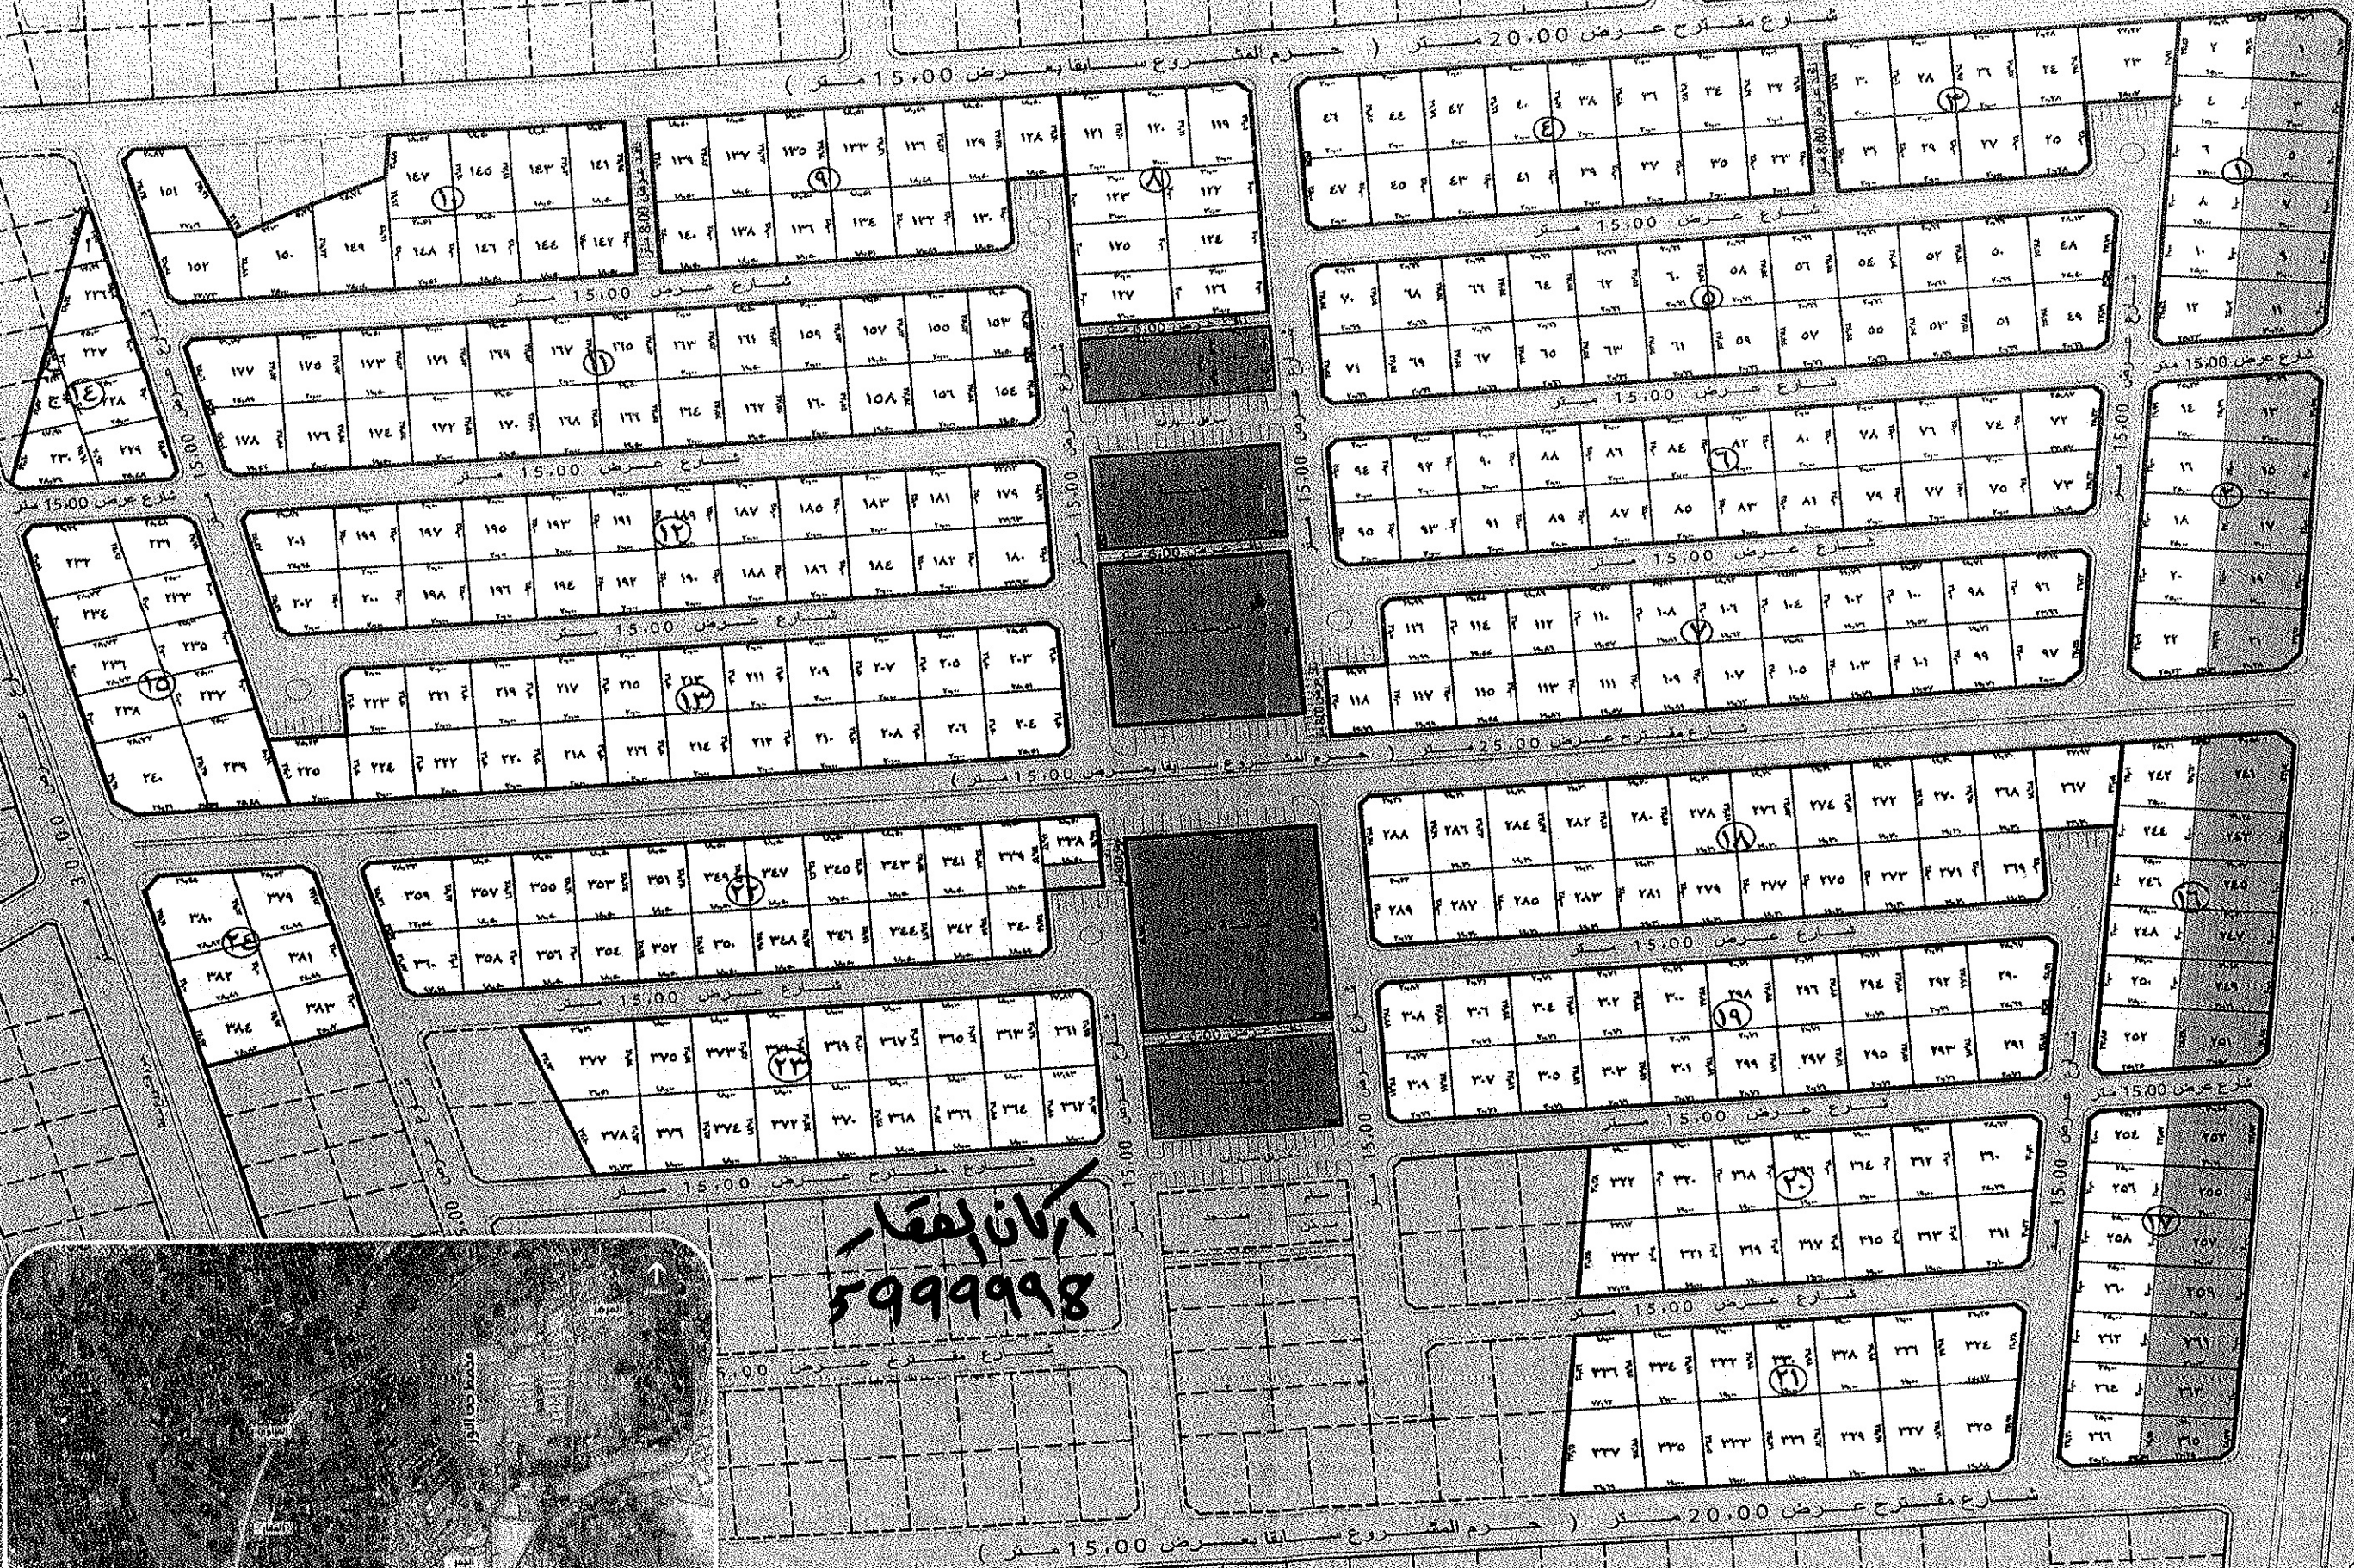

الكان إيفي
5999998

شارع مقترح عرض 20.00 متر (حرم المشروع سابقا بعرض 15.00 متر)