
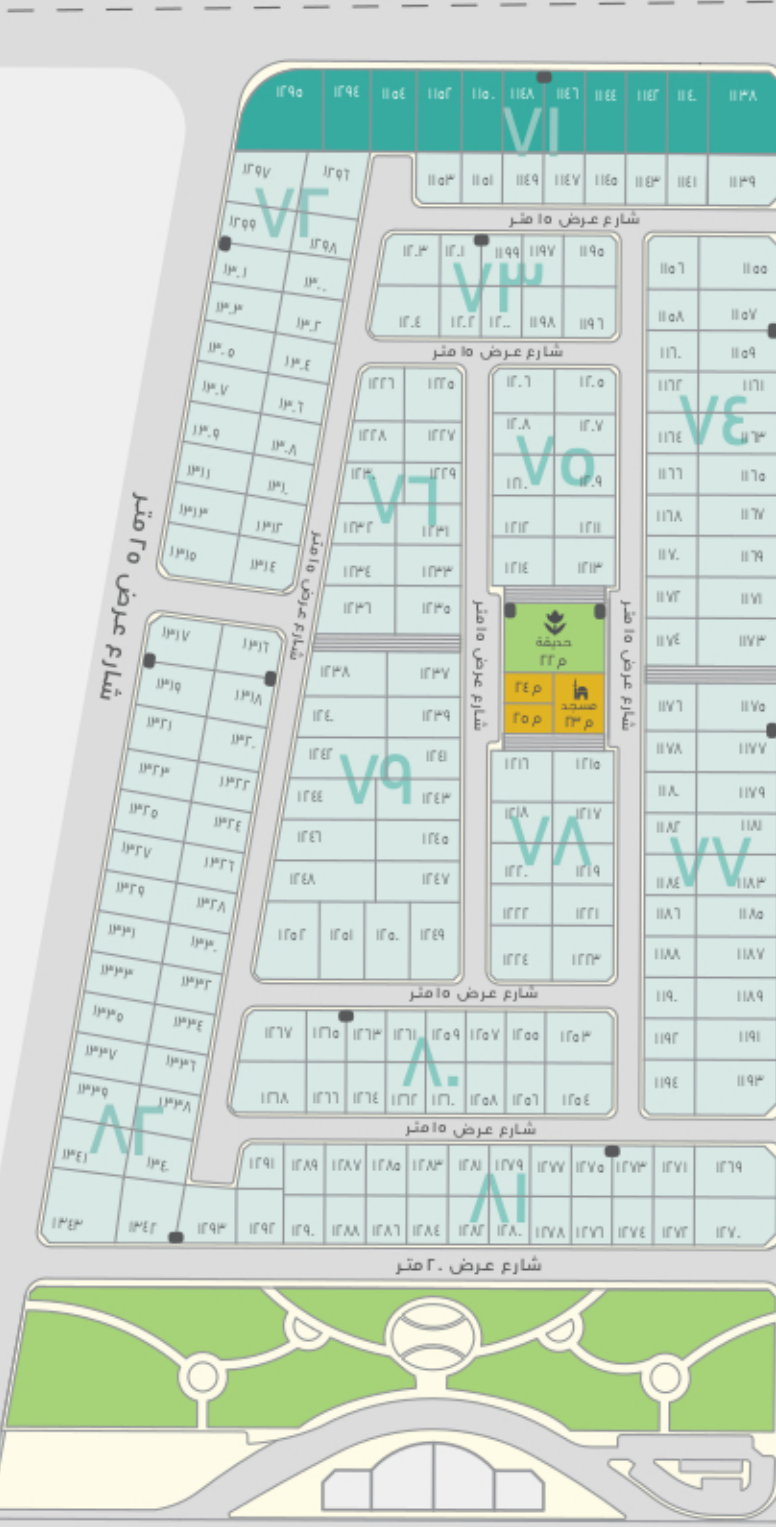
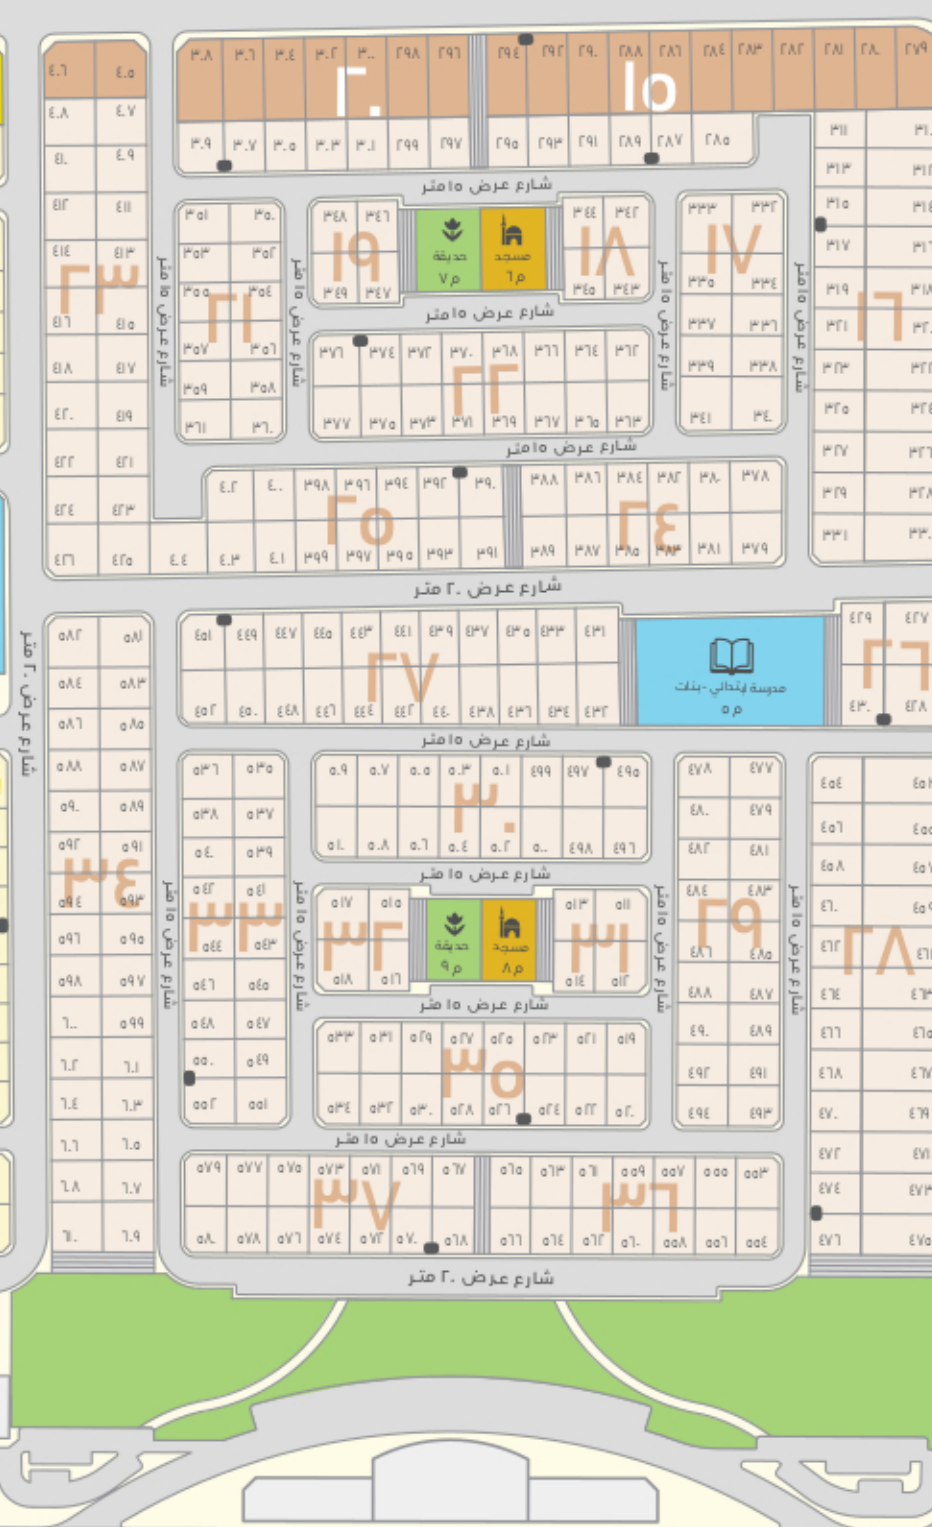


شارع عرض ٦٠ متر

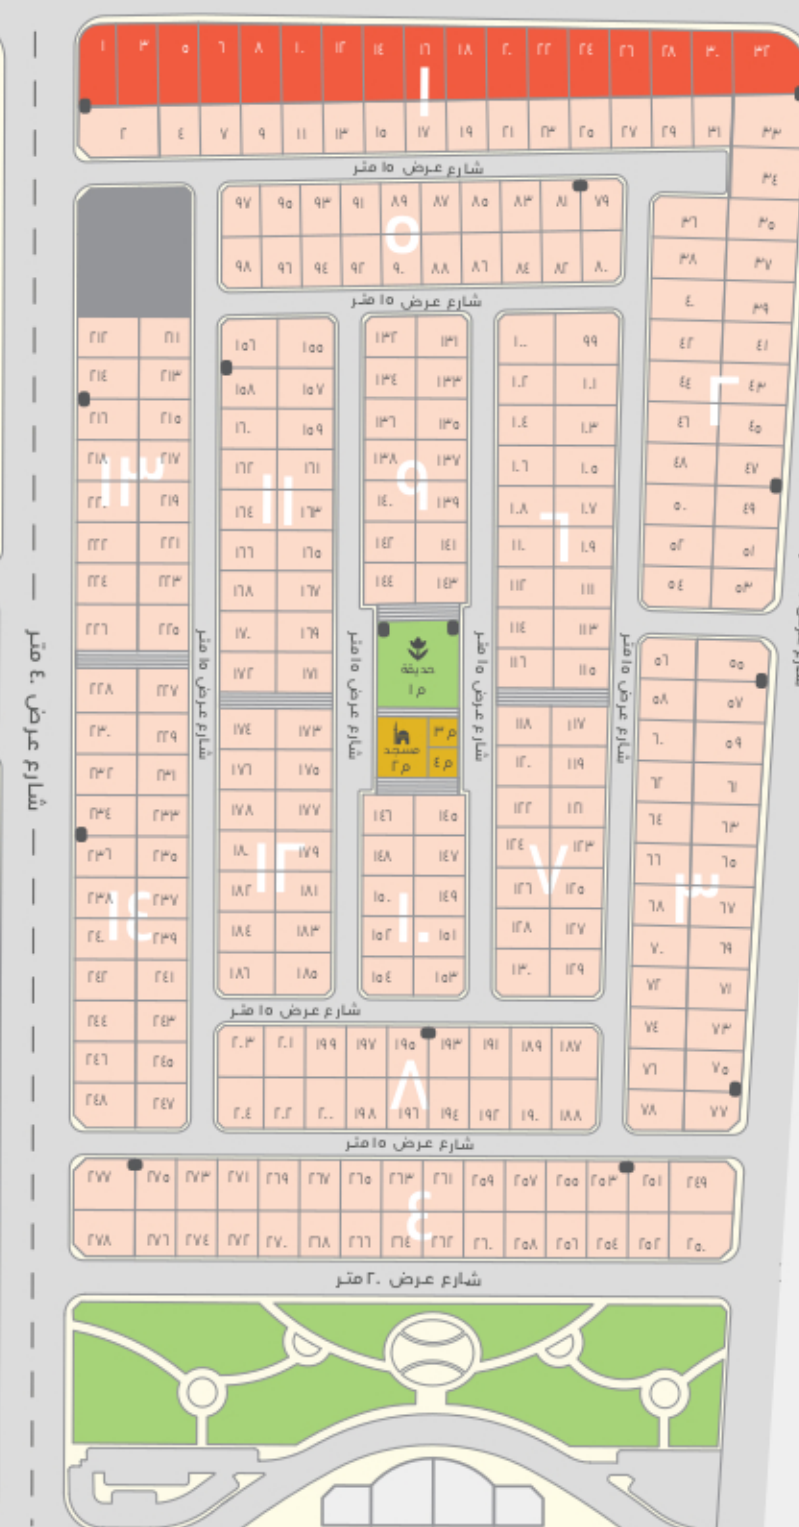

المنطقة A

سكنية
تجارية

المنطقة B

سكنية
تجارية

المنطقة C

سكنية
تجارية

المنطقة D

سكنية
تجارية

المنطقة E

سكنية
تجارية
غرفة كهرباء