الجرن

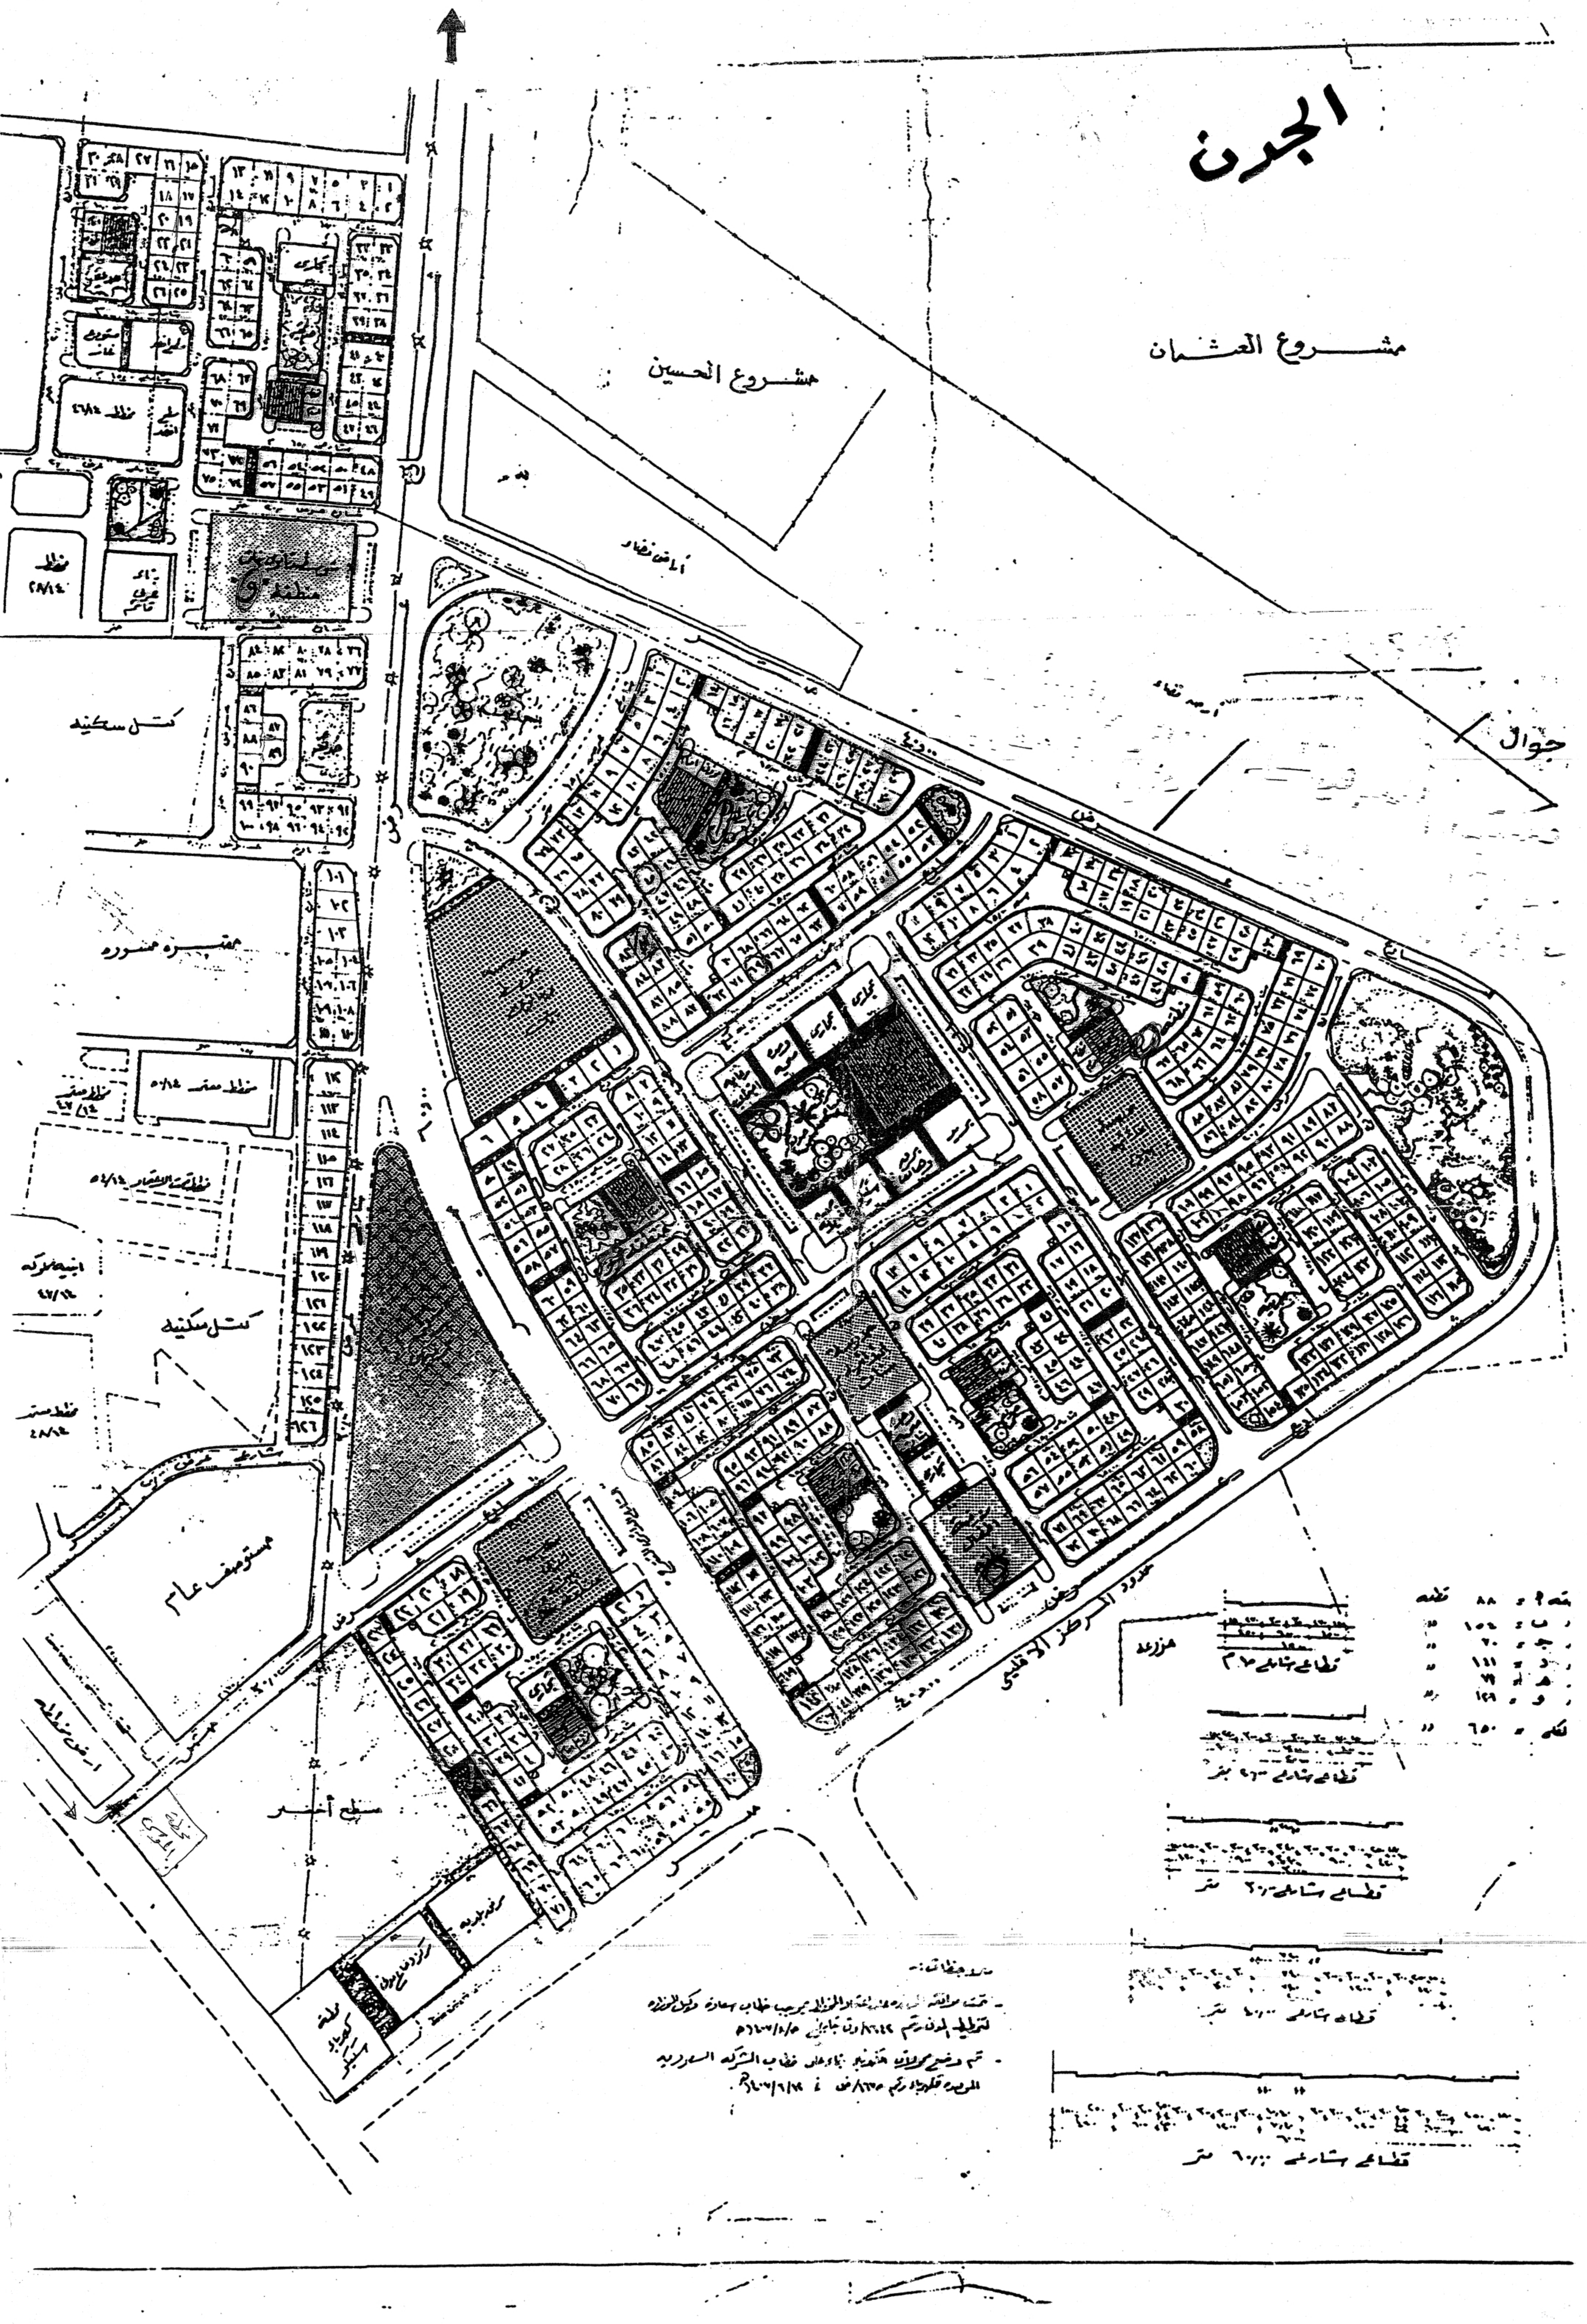
مشروع العثمان
مشروع الحسين
أراضي زراعية
جوال
كتل سكنية
مقبره مسوره
مخطط معتمد ٥٨/١٤
مخطط معتمد ٥٦/١٤
مخطط معتمد ٤٦/١٤
مخطط معتمد ٤٨/١٤
مخططات الاسكان ٥٦/١٤
ابنية شركة ٤٦/١٤
مستوصف عام
مسطح أخضر
تجاري
حدود المركز الاقليمي
هزرعة
قطاع شارع ٣٠م
قطاع شارع ٢٠ متر
قطاع شارع ٤٠ متر
قطاع شارع ٦٠ متر

منطقة أ = ٨٨ قطعة
" ب = ١٥٤ "
" ج = ٧٠ "
" د = ١١١ "
" هـ = ٧٩ "
" و = ١٢٩ "
الكل = ٦٥٠ "

ملاحظات:-

- تمت موافقة ... على المخطط بموجب خطاب سعادة وكيل الوزاره لتخطيط المدن رقم ٨٦٤٤ وتاريخ ١٤٠٣/١/٥هـ

- تم وضع موقع ... بناءً على خطاب الشركة السعودية الموحدة للكهرباء رقم ٨٣٣٠ ف في ١٤٠٣/٦/١٢هـ.

الجرن